




NOVOVERAL PLUS SL PARCELA 11A - EL CAÑAVERAL

ESCALA




PLANO INFORMATIVO NO CONTRACTUAL QUE PODRÁ SER SOMETIDO A VARIACIONES POR EXIGENCIAS TÉCNICAS.


LA COCINA SE ENTREGA SIN AMUEBLAR, EN EL PLANO FIGURA UN MERO ESQUEMA INDICATIVO.

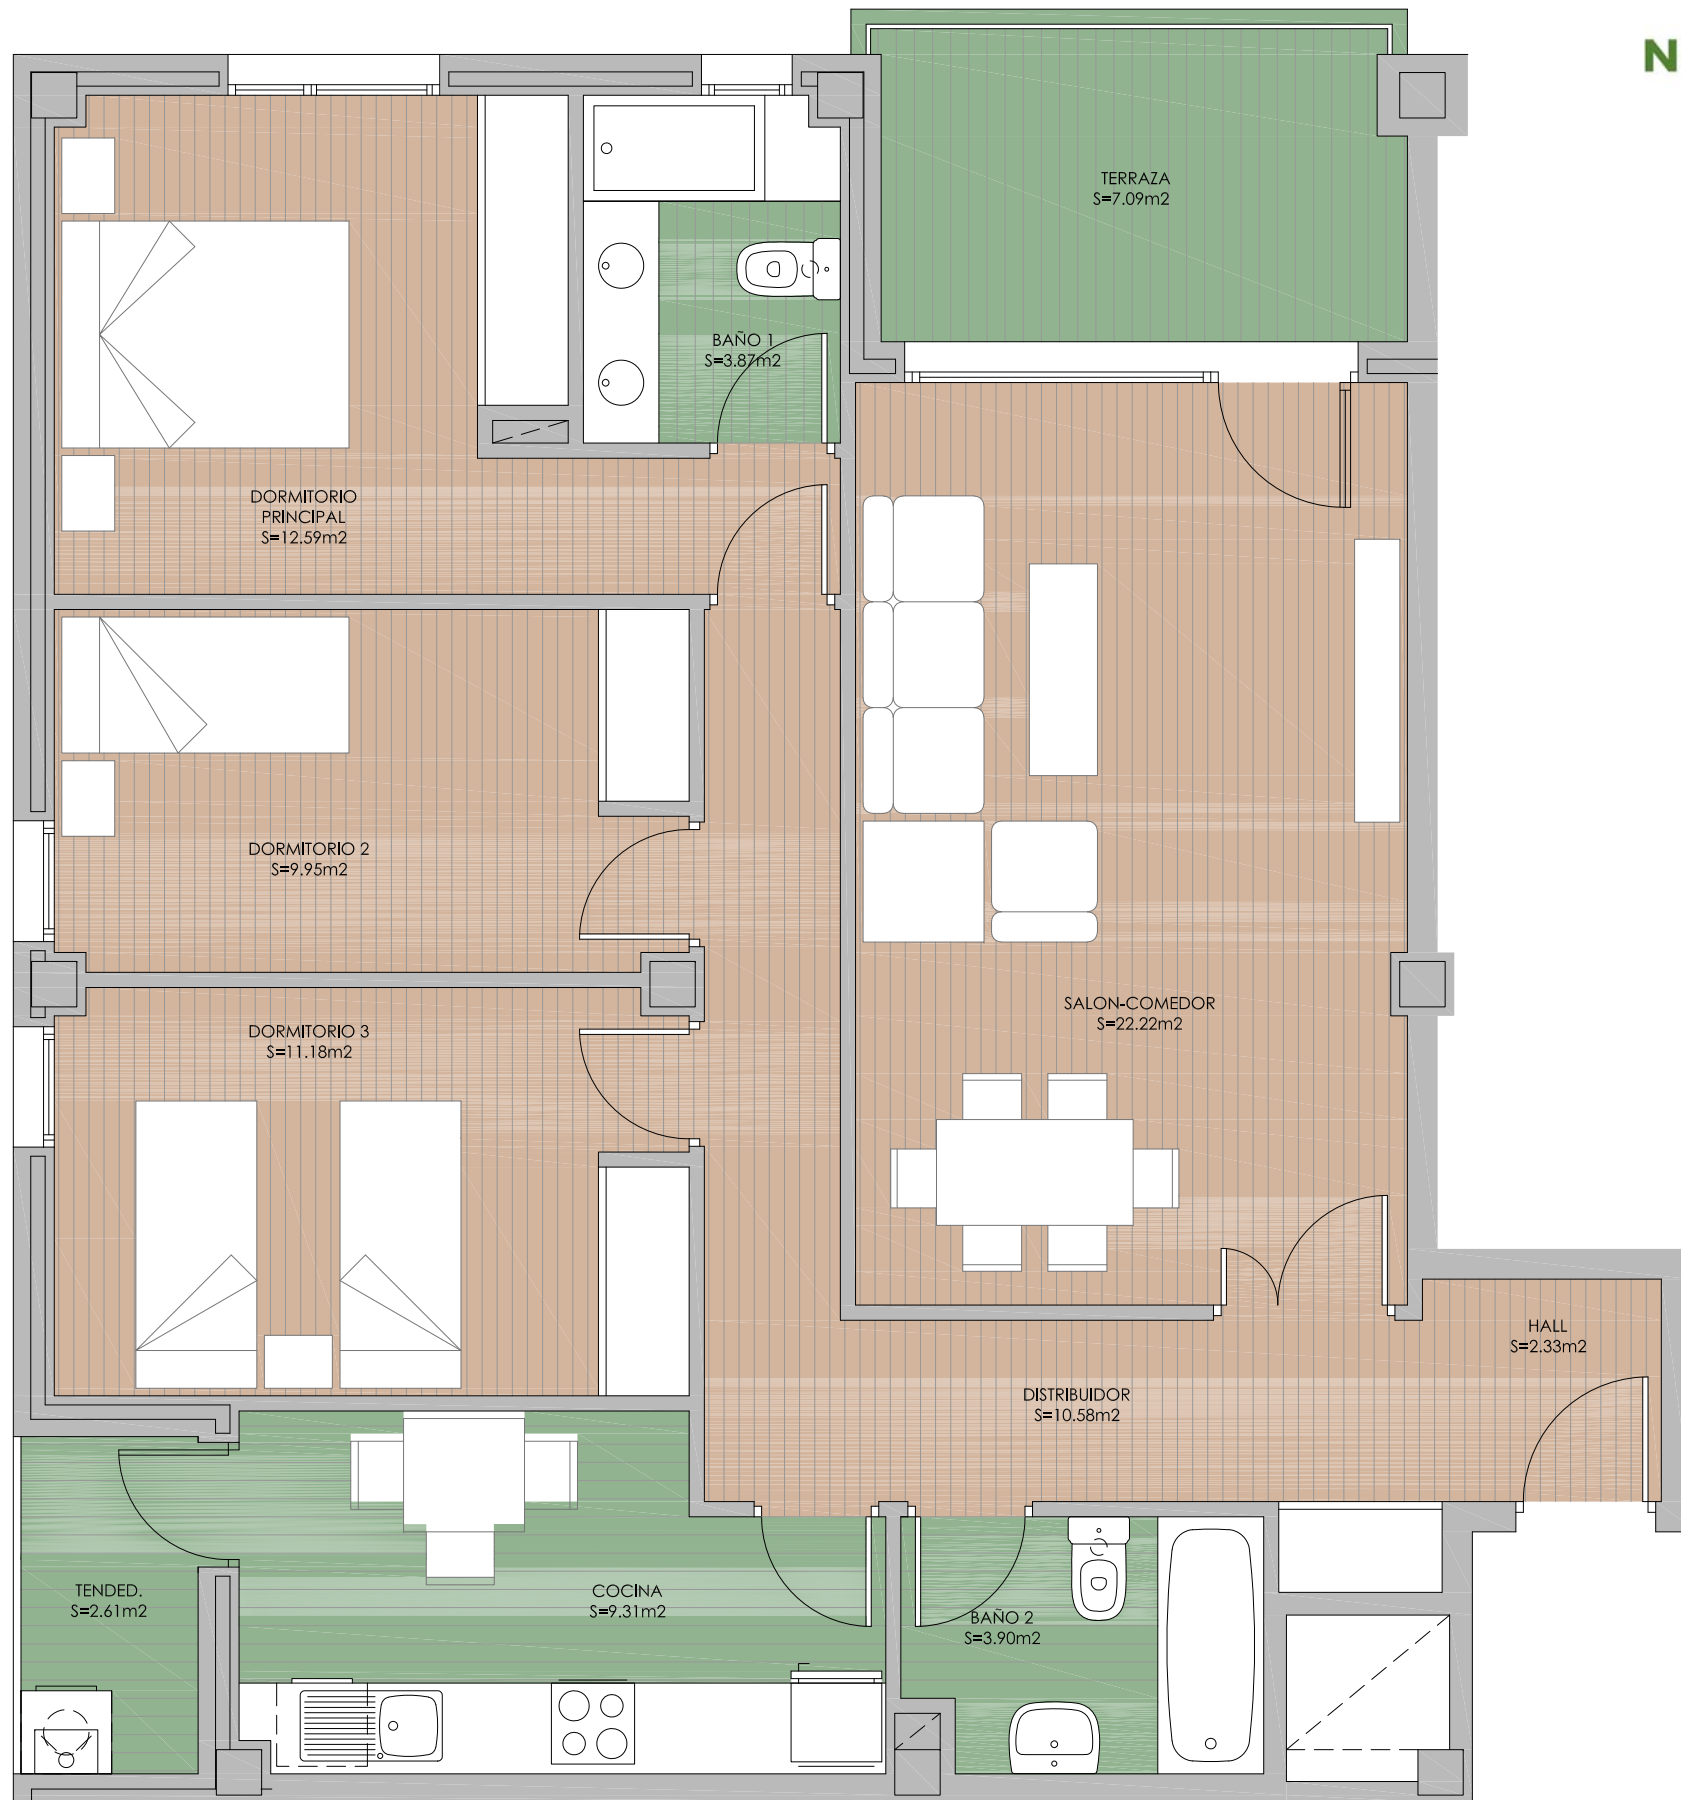

1 A 8

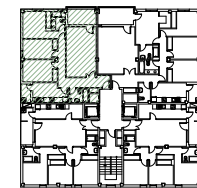

B

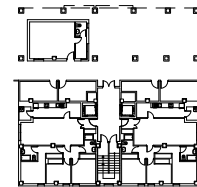

VIVIENDA TIPO 3D-PUERTA B	
SUPERFICIES UTILES (en m²)	
TOTAL Su CERRADA	85.93
TENEDERO	2.61
TERRAZA	7.09
SUPERFICIES CONSTRUIDAS (en m²)	
TOTAL	120.71