

# novo 44 veral


## PARCELA 11C - EL CAÑAVERAL

ESCALA



PLANO INFORMATIVO NO CONTRACTUAL QUE PODRÁ SER SOMETIDO A VARIACIONES POR EXIGENCIAS TÉCNICAS.

LA COCINA SE ENTREGA SIN AMUEBLAR, EN EL PLANO FIGURA UN MERO ESQUEMA INDICATIVO.

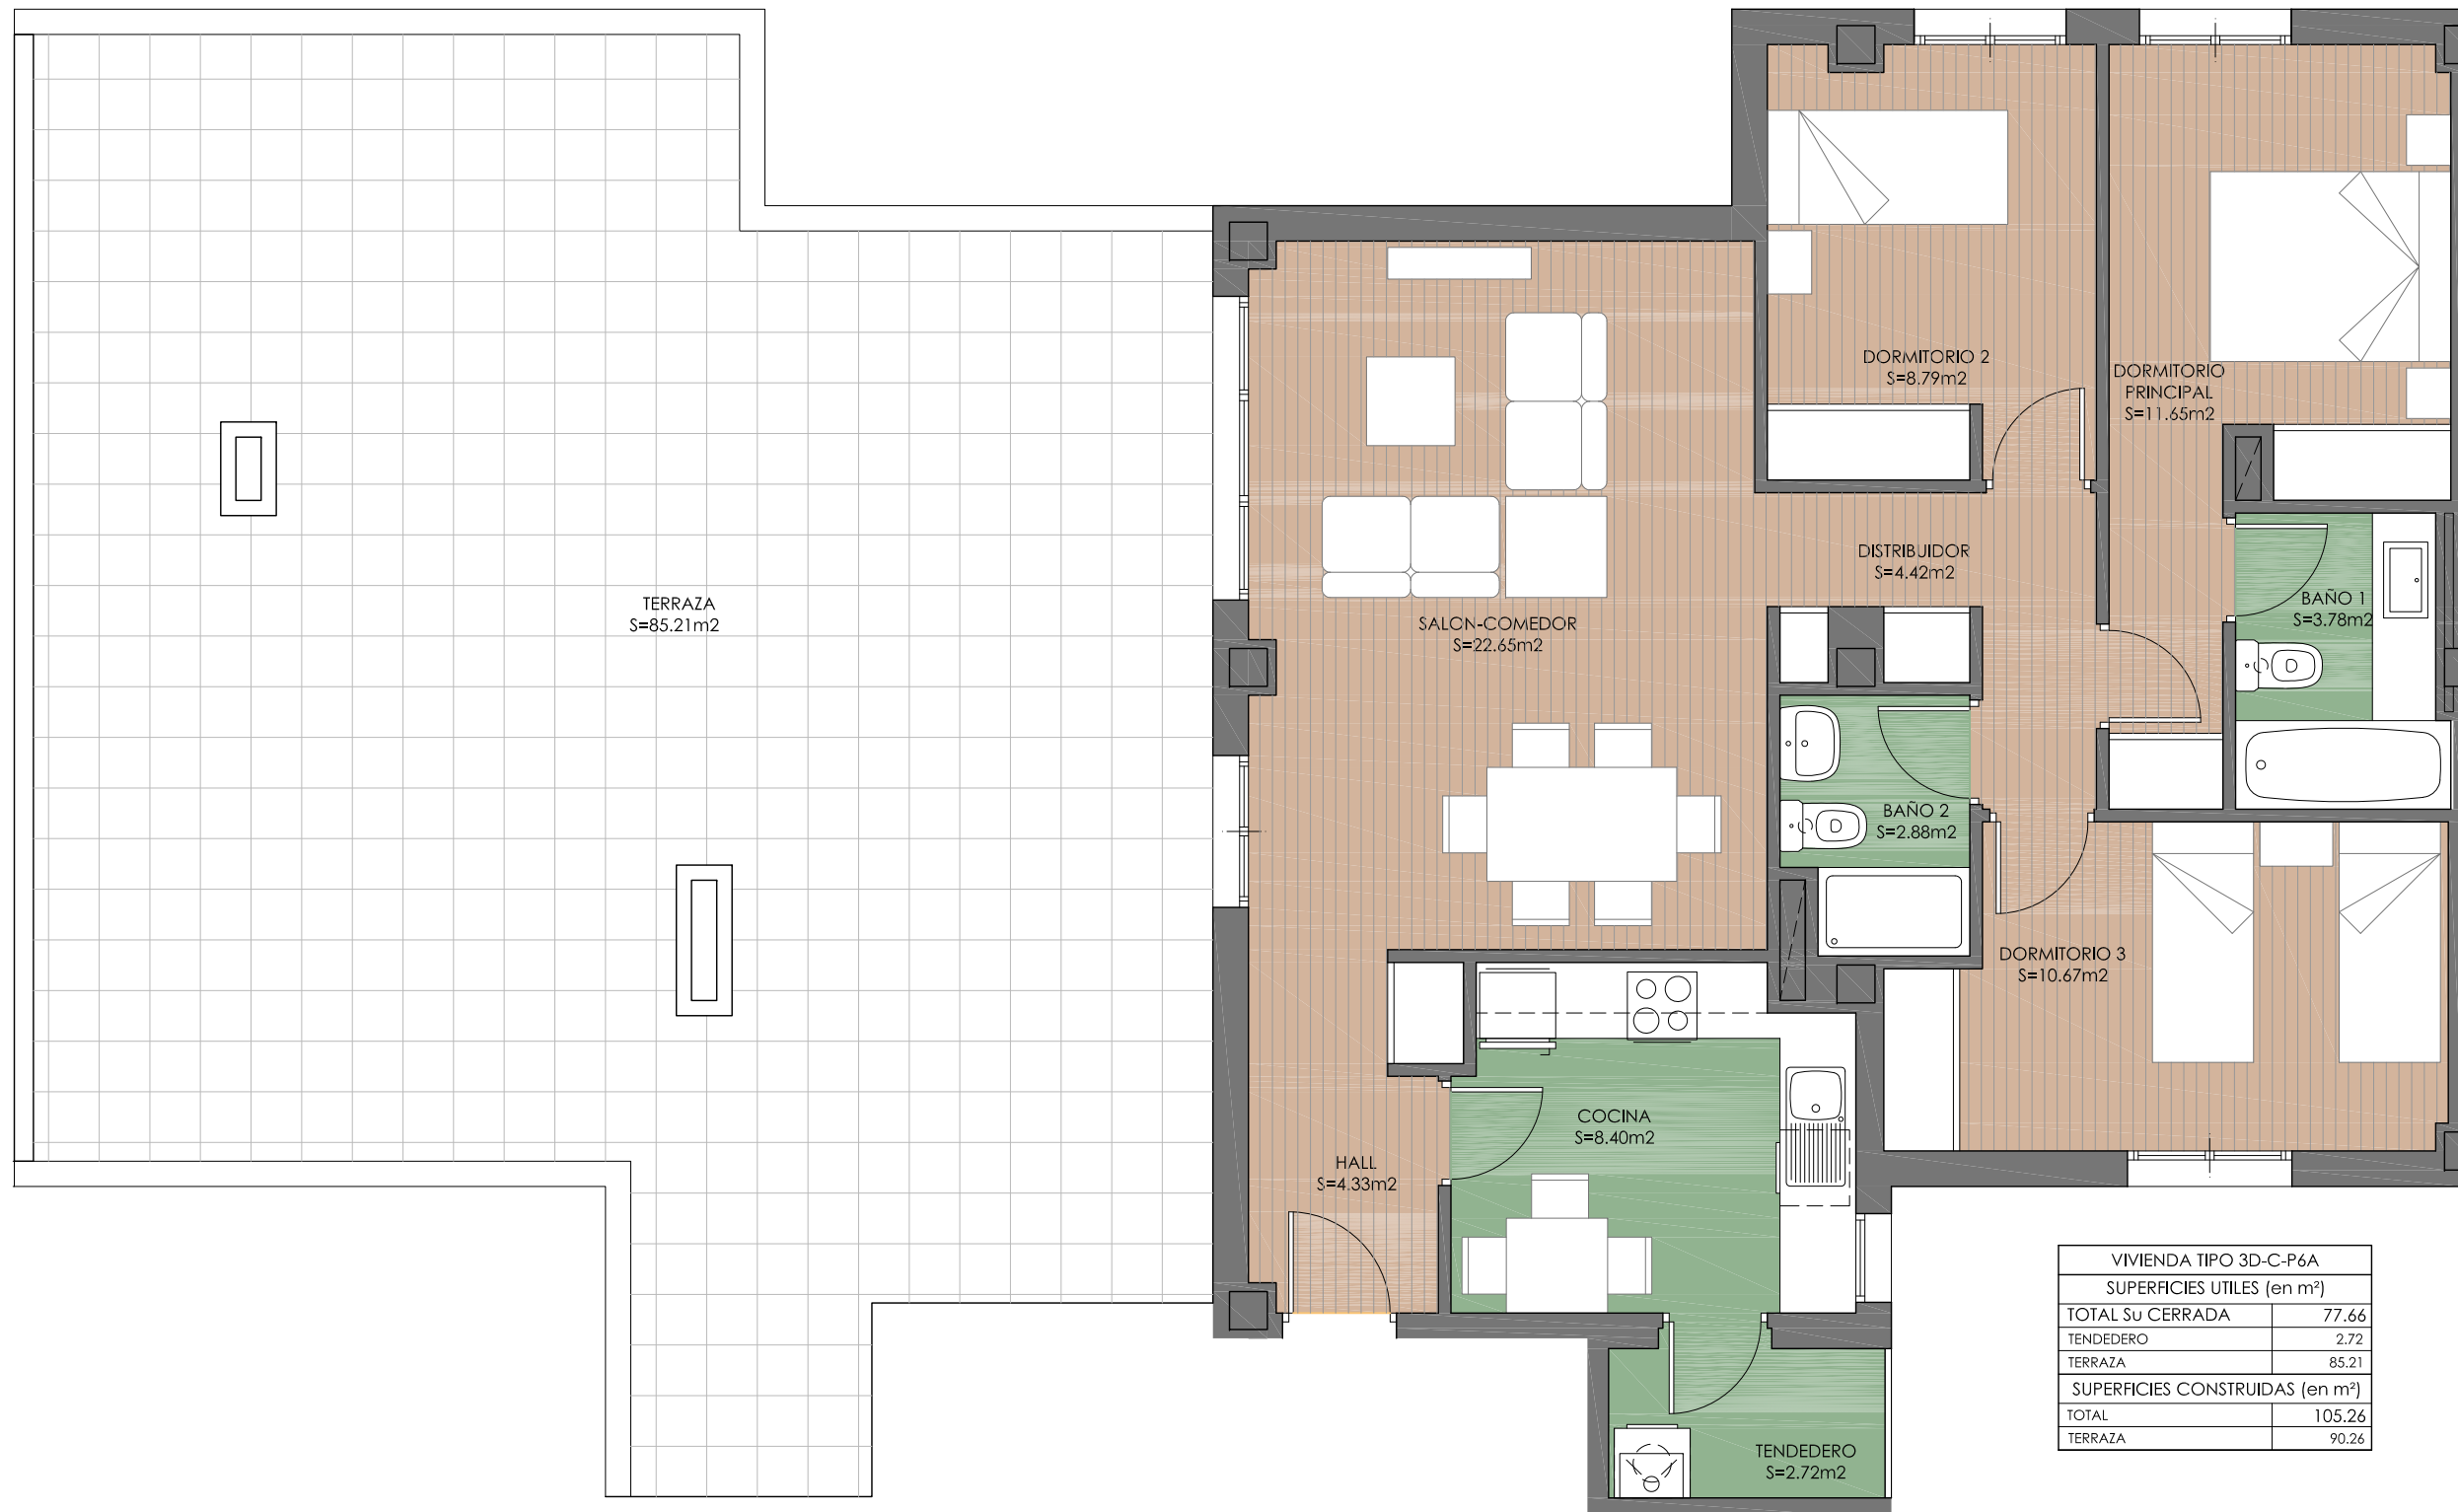

VIVIENDA TIPO 3D-C-P6A	
SUPERFICIES UTILES (en m²)	
TOTAL Su CERRADA	77.66
TENEDERO	2.72
TERRAZA	85.21
SUPERFICIES CONSTRUIDAS (en m²)	
TOTAL	105.26
TERRAZA	90.26

