


NOVOVERAL PLUS SL PARCELA 11A - EL CAÑAVERAL

ESCALA




PLANO INFORMATIVO NO CONTRACTUAL QUE PODRÁ SER SOMETIDO A VARIACIONES POR EXIGENCIAS TÉCNICAS.


LA COCINA SE ENTREGA SIN AMUEBLAR, EN EL PLANO FIGURA UN MERO ESQUEMA INDICATIVO.

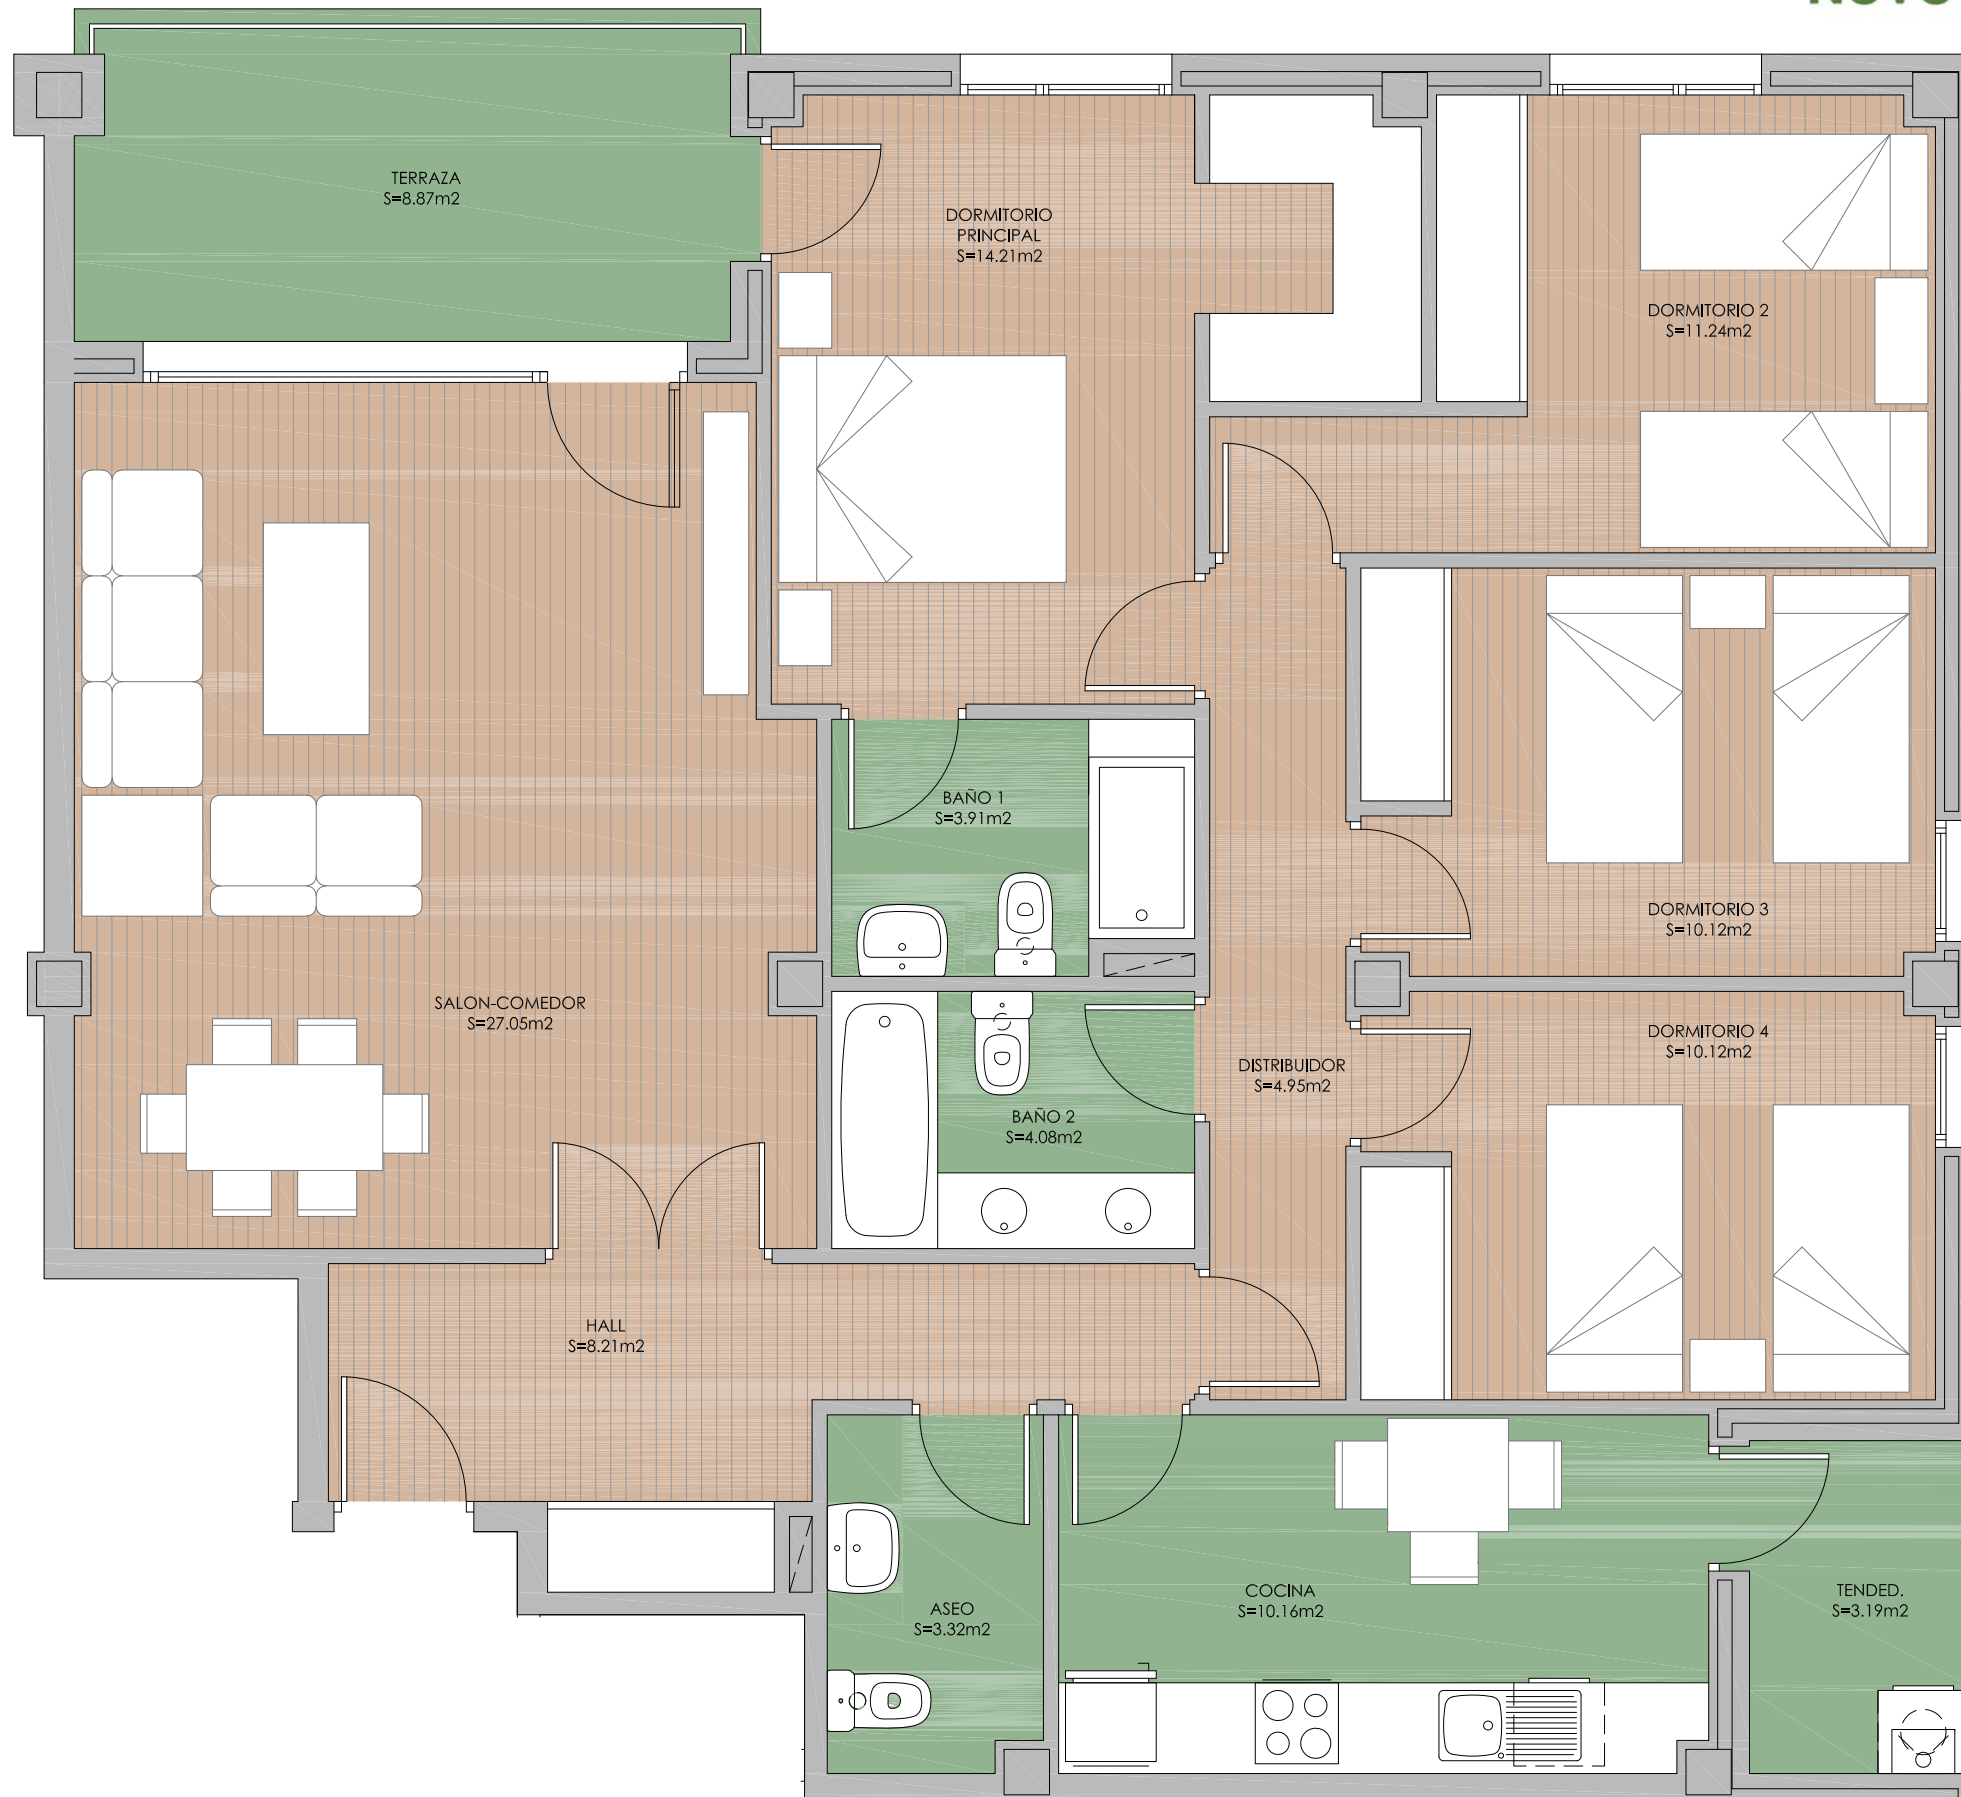

1 A 8

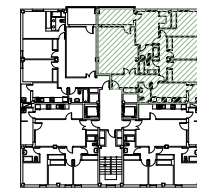

B

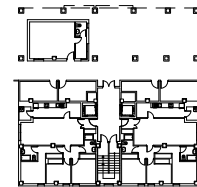

VIVIENDA TIPO 4D-PUERTA A	
SUPERFICIES ÚTILES (en m ²)	
TOTAL Su CERRADA	107.52
TENEDERO	3.19
TERRAZA	8.87
SUPERFICIES CONSTRUIDAS (en m ²)	
TOTAL	149.66