



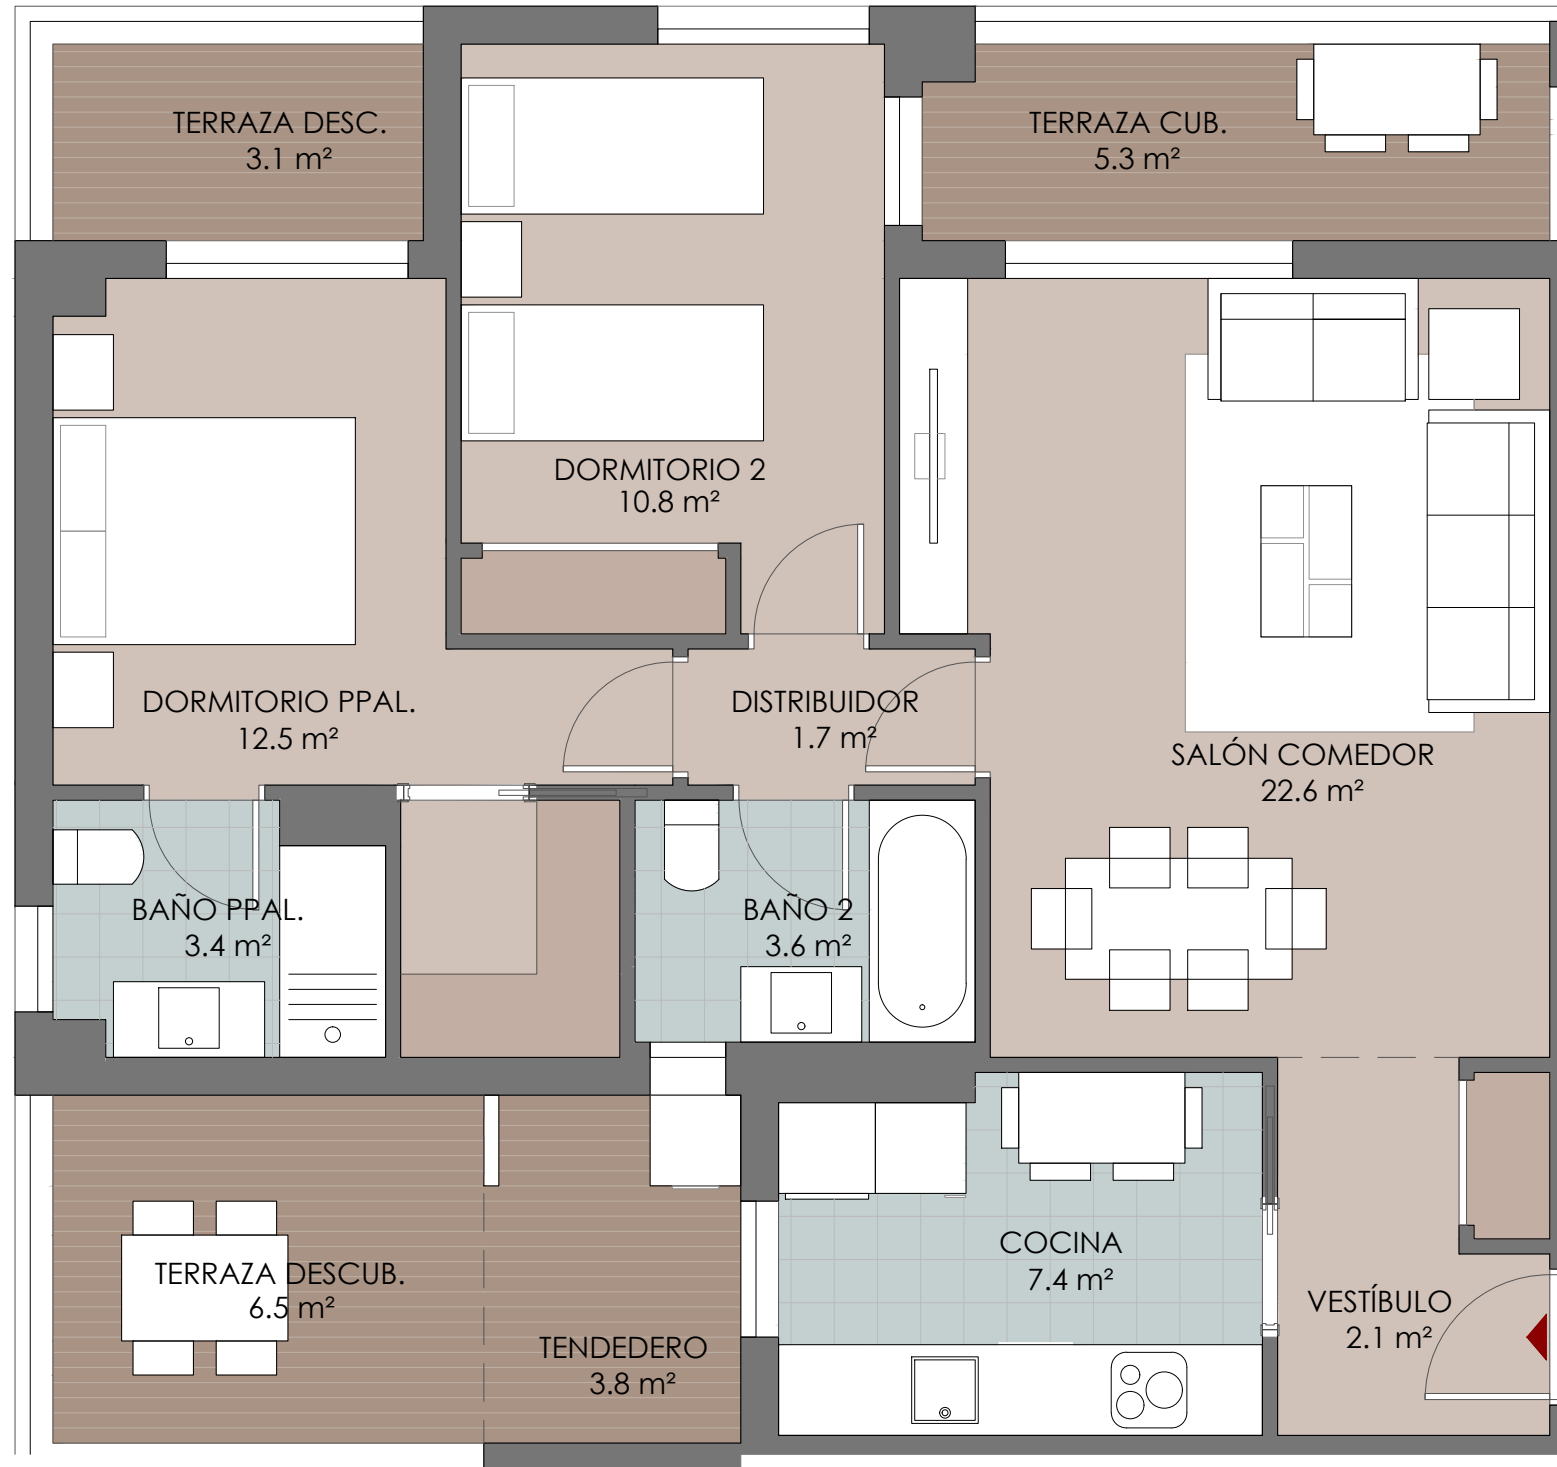

NOVOVERAL
RESIDENCIAL

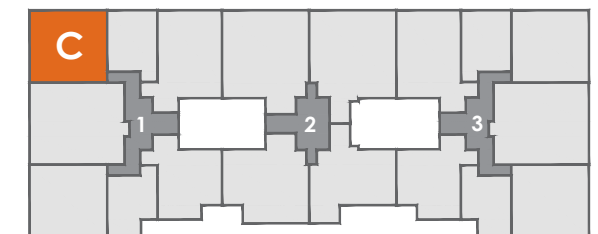

PLANTA 1ª



Vivienda V07

Vivienda 2 dormitorios
Planta 1, Portal 1 Vivienda C

Superficie útil total:
Superficie construida con z. comunes:

82,8 m²
91,70 m²



Tipologías Residenciales

Plano de carácter informativo y que no reviste carácter contractual. Los amueblamientos son ficticios teniendo validez únicamente a efectos decorativos. Las superficies son aproximadas y podrán sufrir variaciones por necesidades técnicas durante la obra. La distribución de mobiliario de cocina es orientativa.